


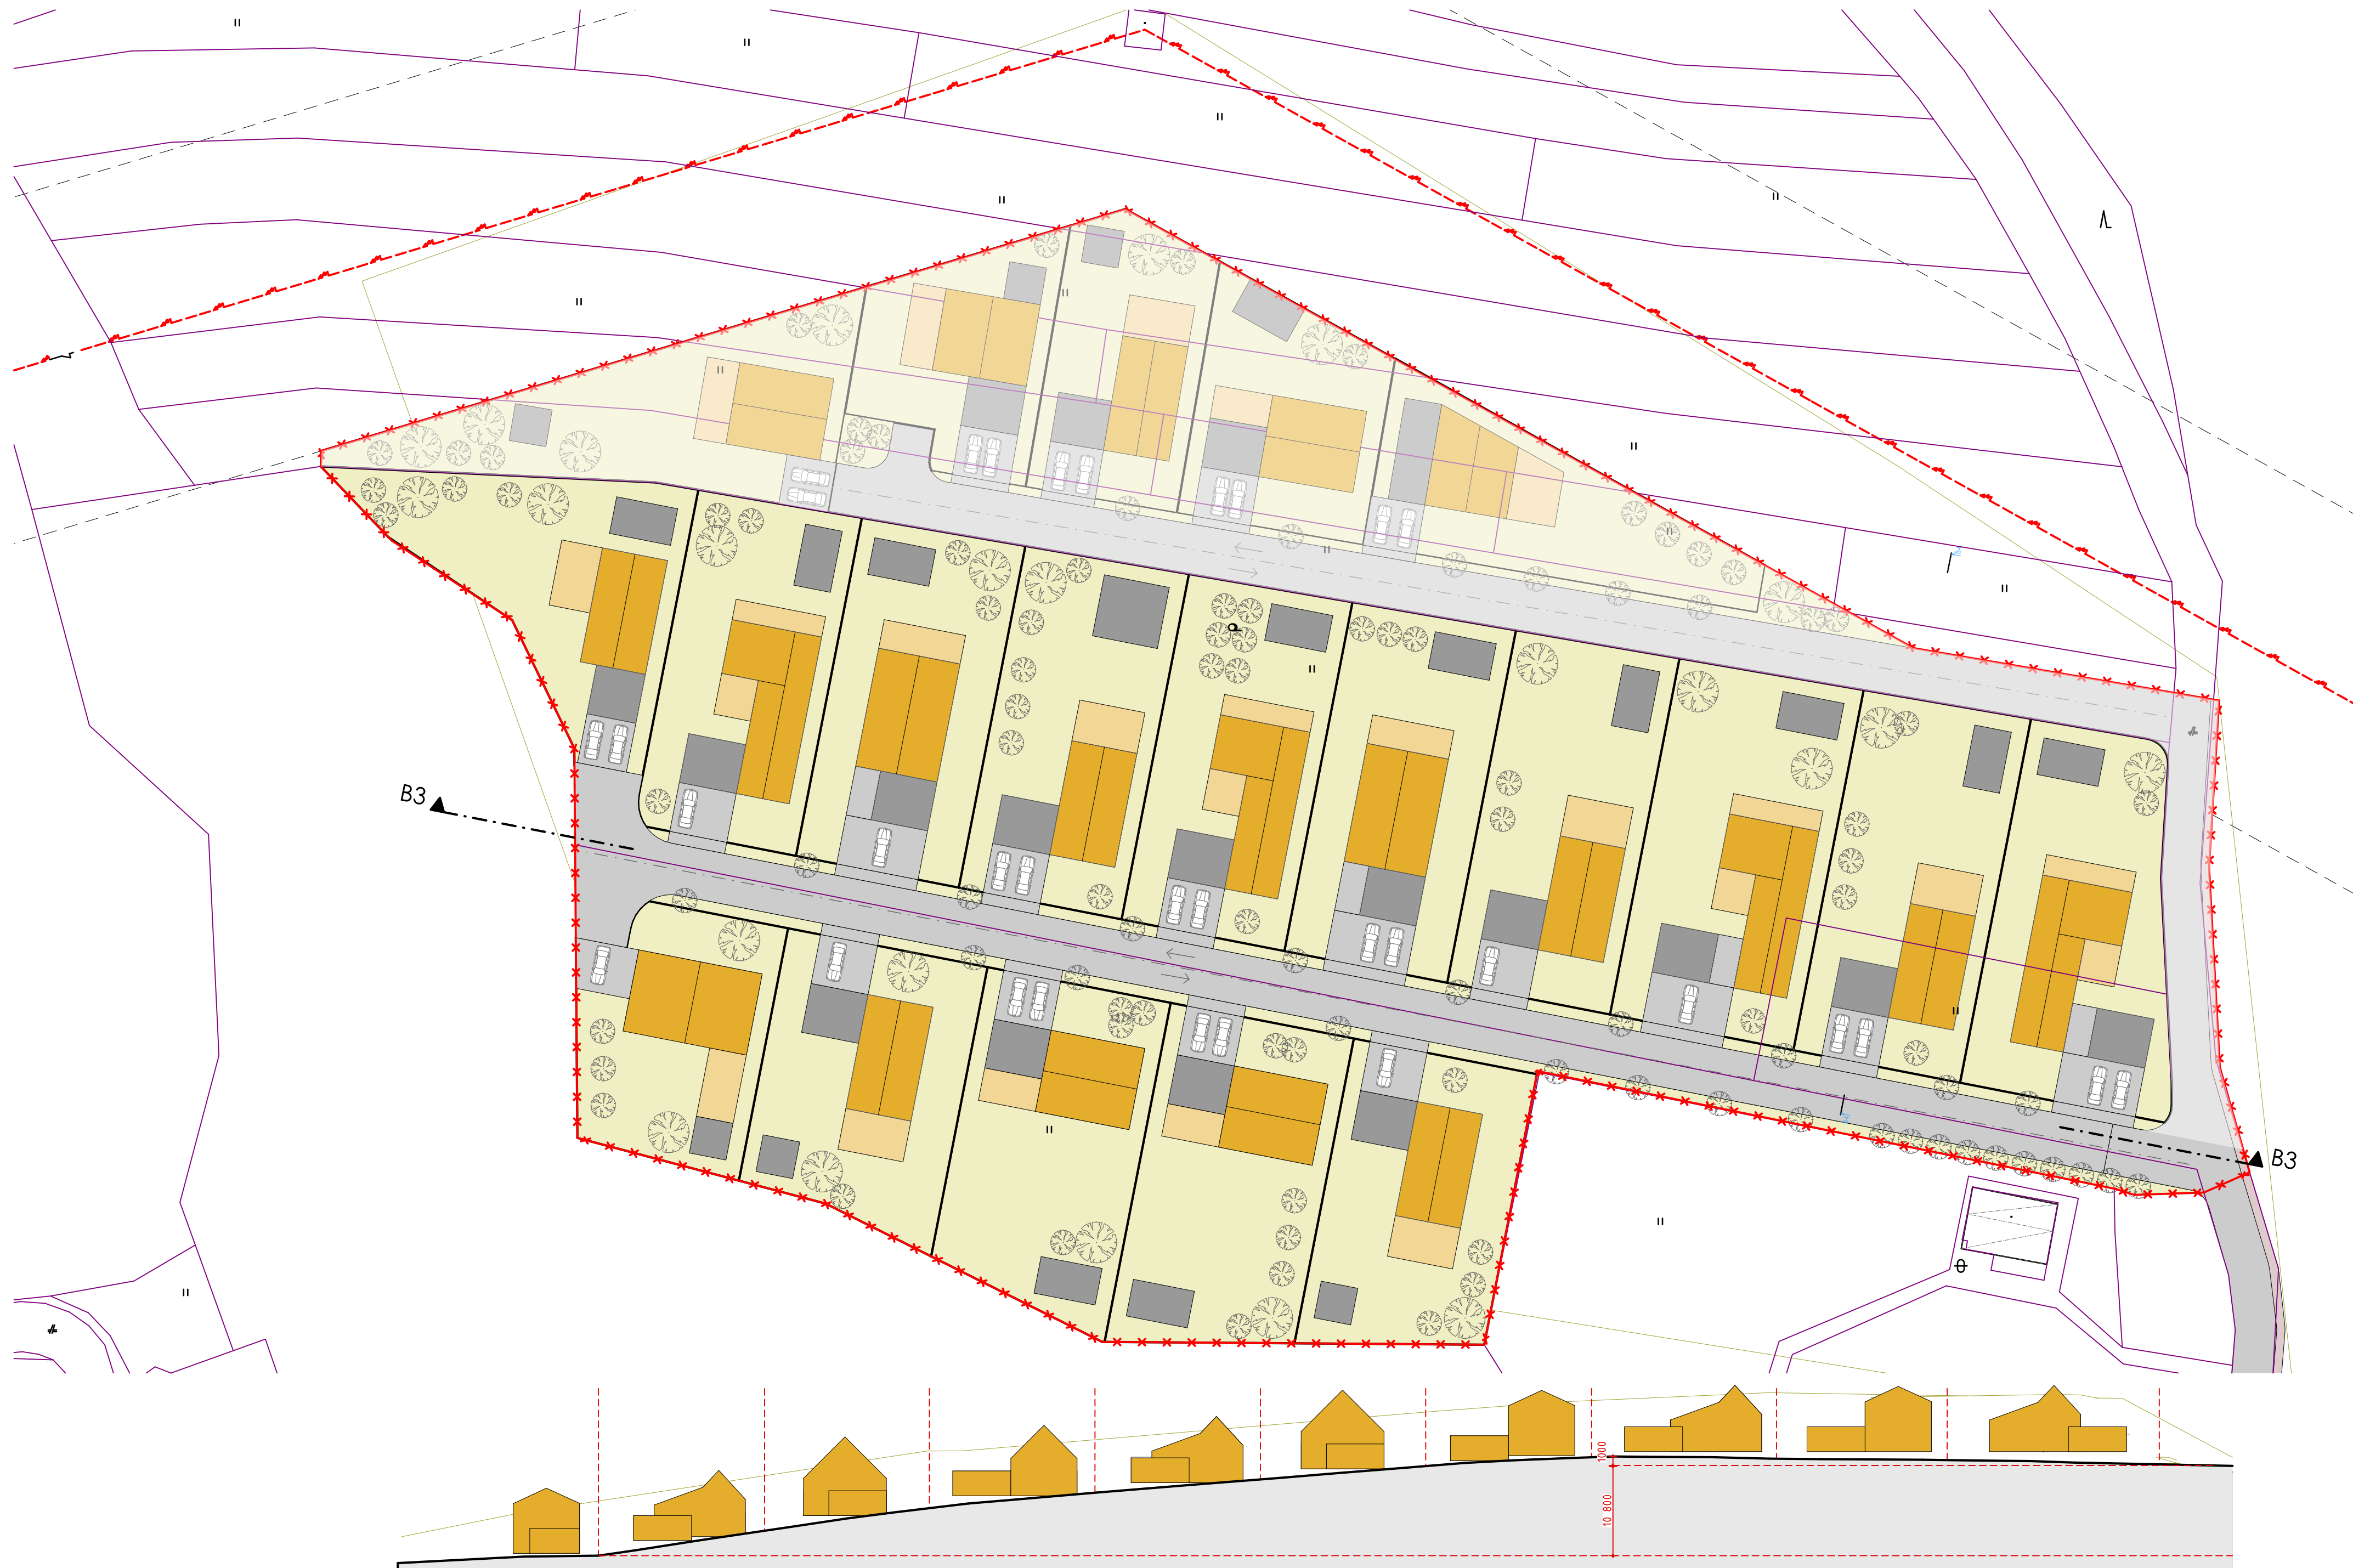

REZ B3



mesto Stará Ľubovňa
Obchodná 1, 064 01 Stará Ľubovňa
KN/C 130/5, 130/3, 130/4, 127, 126 k.ú. Stará
Ľubovňa Stará Ľubovňa

ZOD. PROJEKTANT/ AUTOR:
Ing.arch. Patrik Kasperkevič
VYPRACOVALI :
Ing.arch. Patrik Kasperkevič

Situácia- urbanistický návrh IBV Pod Hradom
NOVOSTAVBA
Urbanistická štúdia

1:500, 1:200
12/2021

RECHT
patrik@recht.sk
0918 364 782